

Bosna i Hercegovina
FEDERACIJA BOSNE I HERCEGOVINE
ŽUPANIJA ZAPADNOHERCEGOVAČKA
OPĆINA POSUŠJE
OPĆINSKI NAČELNIK

Broj: 01 - 1349/23
Posušje, 20. 11. 2024. godine

Općinski načelnik općine Posušje, na temelju članka 41. Zakona o prostornom uređenju („Narodne novine Županije Zapadnohercegovačke“, broj: 7/24) te članka 100. stavak 1. Statuta općine Posušje („Službeni glasnik općine Posušje“, broj: 1/08, 8/08, 2/10 i 1/17) i na temelju ukazanih potreba donosi:

O D L U K U
o javnoj raspravi o Prijedlogu izrade regulacijskog plana
VINJANI (Galići – Brijeg)

I.

Stavlja se na javnu raspravu Prijedlog izrade regulacijskog plana VINJANI (Galići – Brijeg). Urbanističko tehnički uvjeti dati su u cilju definiranja prometnih i drugih javnih površina, te preoblikovanja postojećih i definiranja novih građevinskih parcela, naselje Vinjani, zaseok Galići, općina Posušje, za potrebe rješavanja vlasničkih odnosa vezanih za predmetno zemljište, te za potrebe legalizacije postojećih i izgradnje novih građevinskih objekata. Sastavni dio ove Odluke je grafički prikaz regulacijskog plana.

II.

Odluka o pristupanju izradi predmetnog plana usvojena je od strane Općinskog vijeća općine Posušje, pod brojem: 01-23-237/23 od 28.12.2023. godine.

III.

Nositelj izrade predmetnog plana je Služba za imovinsko-pravne, geodetske poslove, katastar, prostorno uređenje i zaštitu okoliša, Odsjek za prostorno uređenje i zaštitu okoliša općine Posušje. Prijedlog predmetnog plana izradio je „I.P.N.“ d.o.o. Posušje.

IV.

Prijedlog predmetnog plana stavlja se na javni uvid u trajanju od 27.11. 2024. godine do 30.12. 2024. godine. Termin održavanja javne rasprave je dana 30.12. 2024. godine u 12⁰⁰ sati, u vijećnici zgrade općine Posušje.


V.

Pozivaju se sve zainteresirane stranke, građani i svi drugi zainteresirani javni subjekti da svoje eventualne primjedbe i prijedloge u pismenom obliku u vremenskom trajanju javnog uvida dostave Službi za imovinsko-pravne, geodetske poslove, katastar, prostorno uređenje i zaštitu okoliša, Odsjek za prostorno uređenje i zaštitu okoliša općine Posušje kao i tijekom zakazanog termina javne rasprave.

Dostavit:

1. Odsjeku za prostorno uređenje i zaštitu okoliša x 5,
2. Pismohrani.



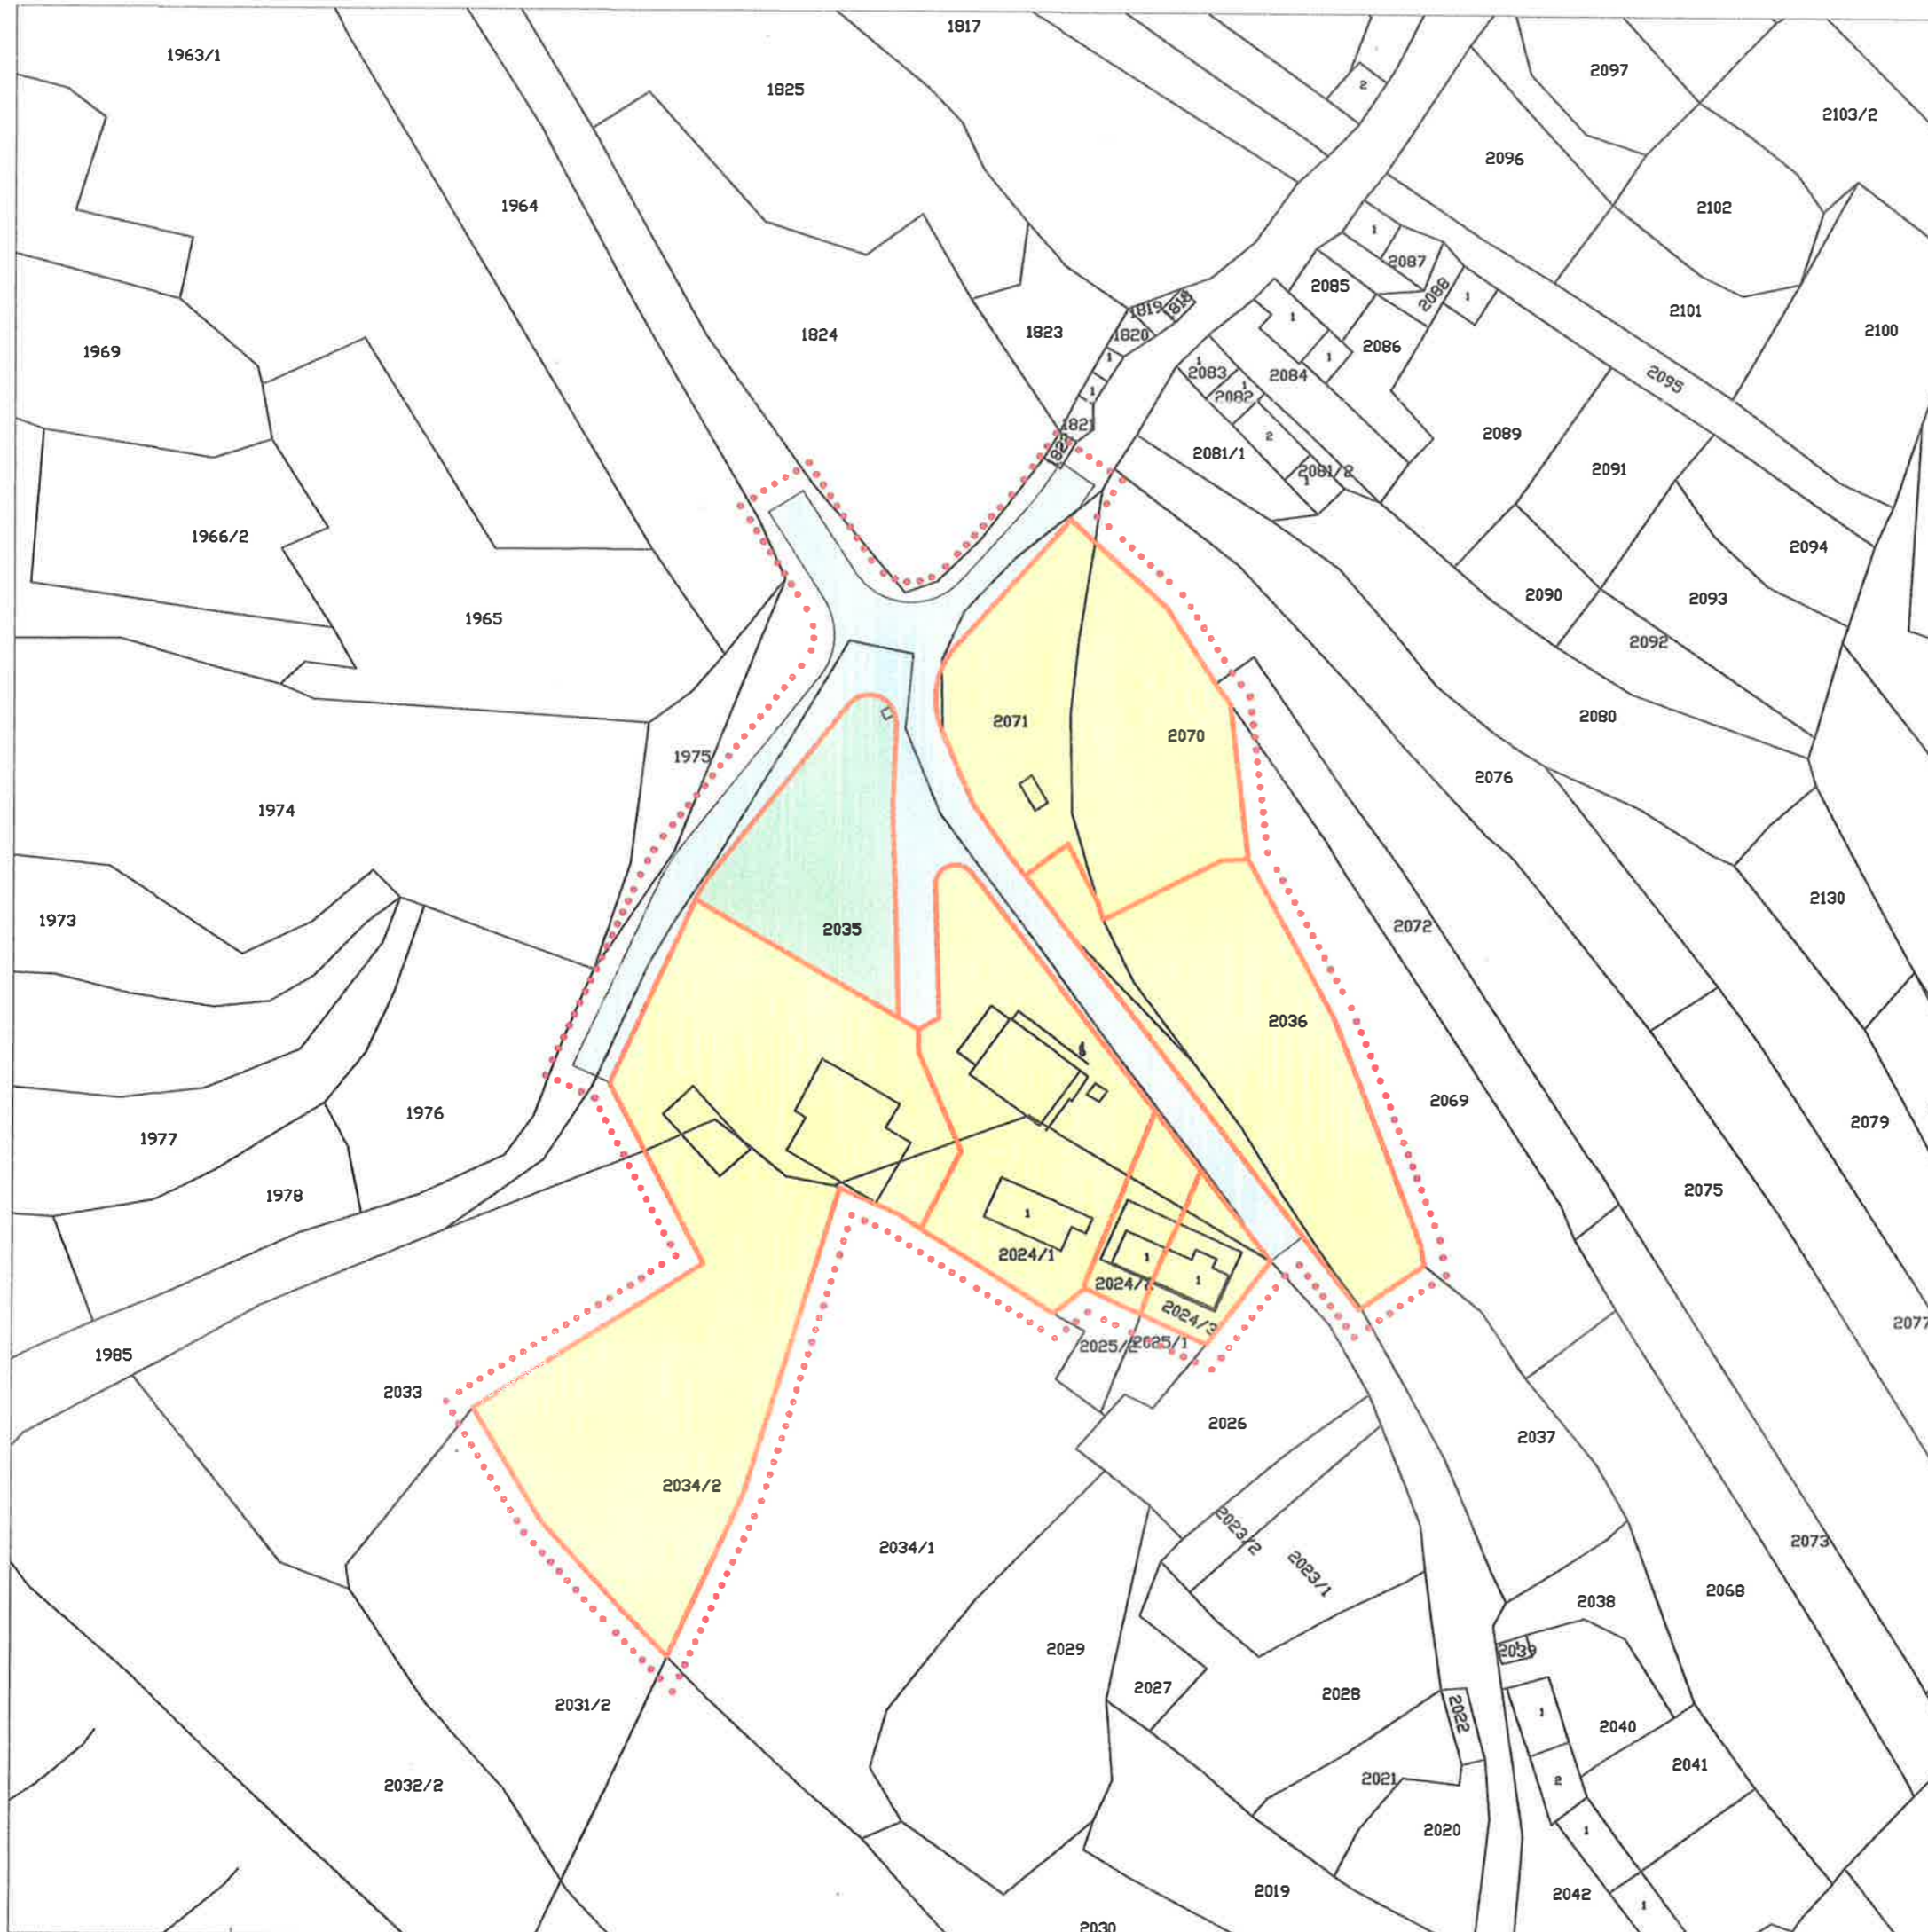

- STAMBENO-GOSPODARSKA NAMJENA
- NOVOFORMIRANA PARCELA
- PODRUČJE OBUHVATA
- PROMETNICA
- ZELENA POVRŠINA

URBANISTIČKI UVJETI:

- Stambeni i gospodarski (pretežno poljoprivredni) objekti
- Ostali uvjeti prema postojećoj tipologiji

SADRŽAJ:	PLAN PARCELACIJE NAMJENE POVRŠINA
"I. P. N." d.o.o. POSUŠJE Antuna Mihanovića 11, tel: +387 39 682 308, e-mail: info@ipn-doo.com	
PREDMET:	REGULACIJSKI PLAN VINJANI (Galići-Brijeg)
IZRADIO:	VELJKO ĐEREK d.i.a.
DATUM:	studeni, 2024.
MJERILO:	1:1000
LIST:	1

