

Bosna i Hercegovina  
FEDERACIJA BOSNE I HERCEGOVINE  
ŽUPANIJA ZAPADNOHERCEGOVAČKA  
OPĆINA POSUŠJE  
OPĆINSKI NAČELNIK

Broj: 01 – 44/24  
Posušje, 03.09.2024. godine

Općinski načelnik općine Posušje, na temelju članka 41. Zakona o prostornom uređenju („Narodne novine Županije Zapadnohercegovačke“, broj: 7/24) te članka 100. stavak 1. Statuta općine Posušje („Službeni glasnik općine Posušje“, broj: 1/08, 8/08, 2/10 i 1/17) i na temelju ukazanih potreba donosi:

**O D L U K U**

o javnoj raspravi o Prijedlogu izmjene i dopune regulacijskog plana  
POSUŠJE (križanje Vukovarske ulice, ulice Marka Marulića i puta za Busare)

**I.**

Stavlja se na javnu raspravu Prijedlog izmjene i dopune regulacijskog plana POSUŠJE (križanje Vukovarske ulice, ulice Marka Marulića i puta za Busare). Urbanističko tehnički uvjeti dati su u cilju definiranja prometnog rješenja na križanju Vukovarske ulice, ulice Marka Marulića i puta za Busare, za potrebe rješavanja vlasničkih odnosa vezanih za predmetno zemljište. Sastavni dio ove Odluke je grafički prikaz regulacijskog plana.

**II.**

Odluka o pristupanju izradi predmetnog plana usvojena je od strane Općinskog vijeća općine Posušje, pod brojem: 01-23-7/24 od 5.2.2024. godine.

**III.**

Nositelj izrade predmetnog plana je Služba za imovinsko-pravne, geodetske poslove, katastar, prostorno uređenje i zaštitu okoliša, Odsjek za prostorno uređenje i zaštitu okoliša općine Posušje. Prijedlog predmetnog plana izradio je „PROJEKT 3D“ d.o.o. Posušje.

**IV.**

Prijedlog predmetnog plana stavlja se na javni uvid u trajanju od 03.09. 2024. godine do 03.10. 2024. godine. Termin održavanja javne rasprave je dana 03.10. 2024. godine u 12<sup>00</sup> sati, u vijećnici zgrade općine Posušje.


**V.**

Pozivaju se sve zainteresirane stranke, građani i svi drugi zainteresirani javni subjekti da svoje eventualne primjedbe i prijedloge u pismenom obliku u vremenskom trajanju javnog uvida dostave Službi za imovinsko-pravne, geodetske poslove, katastar, prostorno uređenje i zaštitu okoliša, Odsjek za prostorno uređenje i zaštitu okoliša općine Posušje kao i tijekom zakazanog termina javne rasprave.

Dostavit:

1. Odsjeku za prostorno uređenje i zaštitu okoliša x 5,
2. Pismohrani.



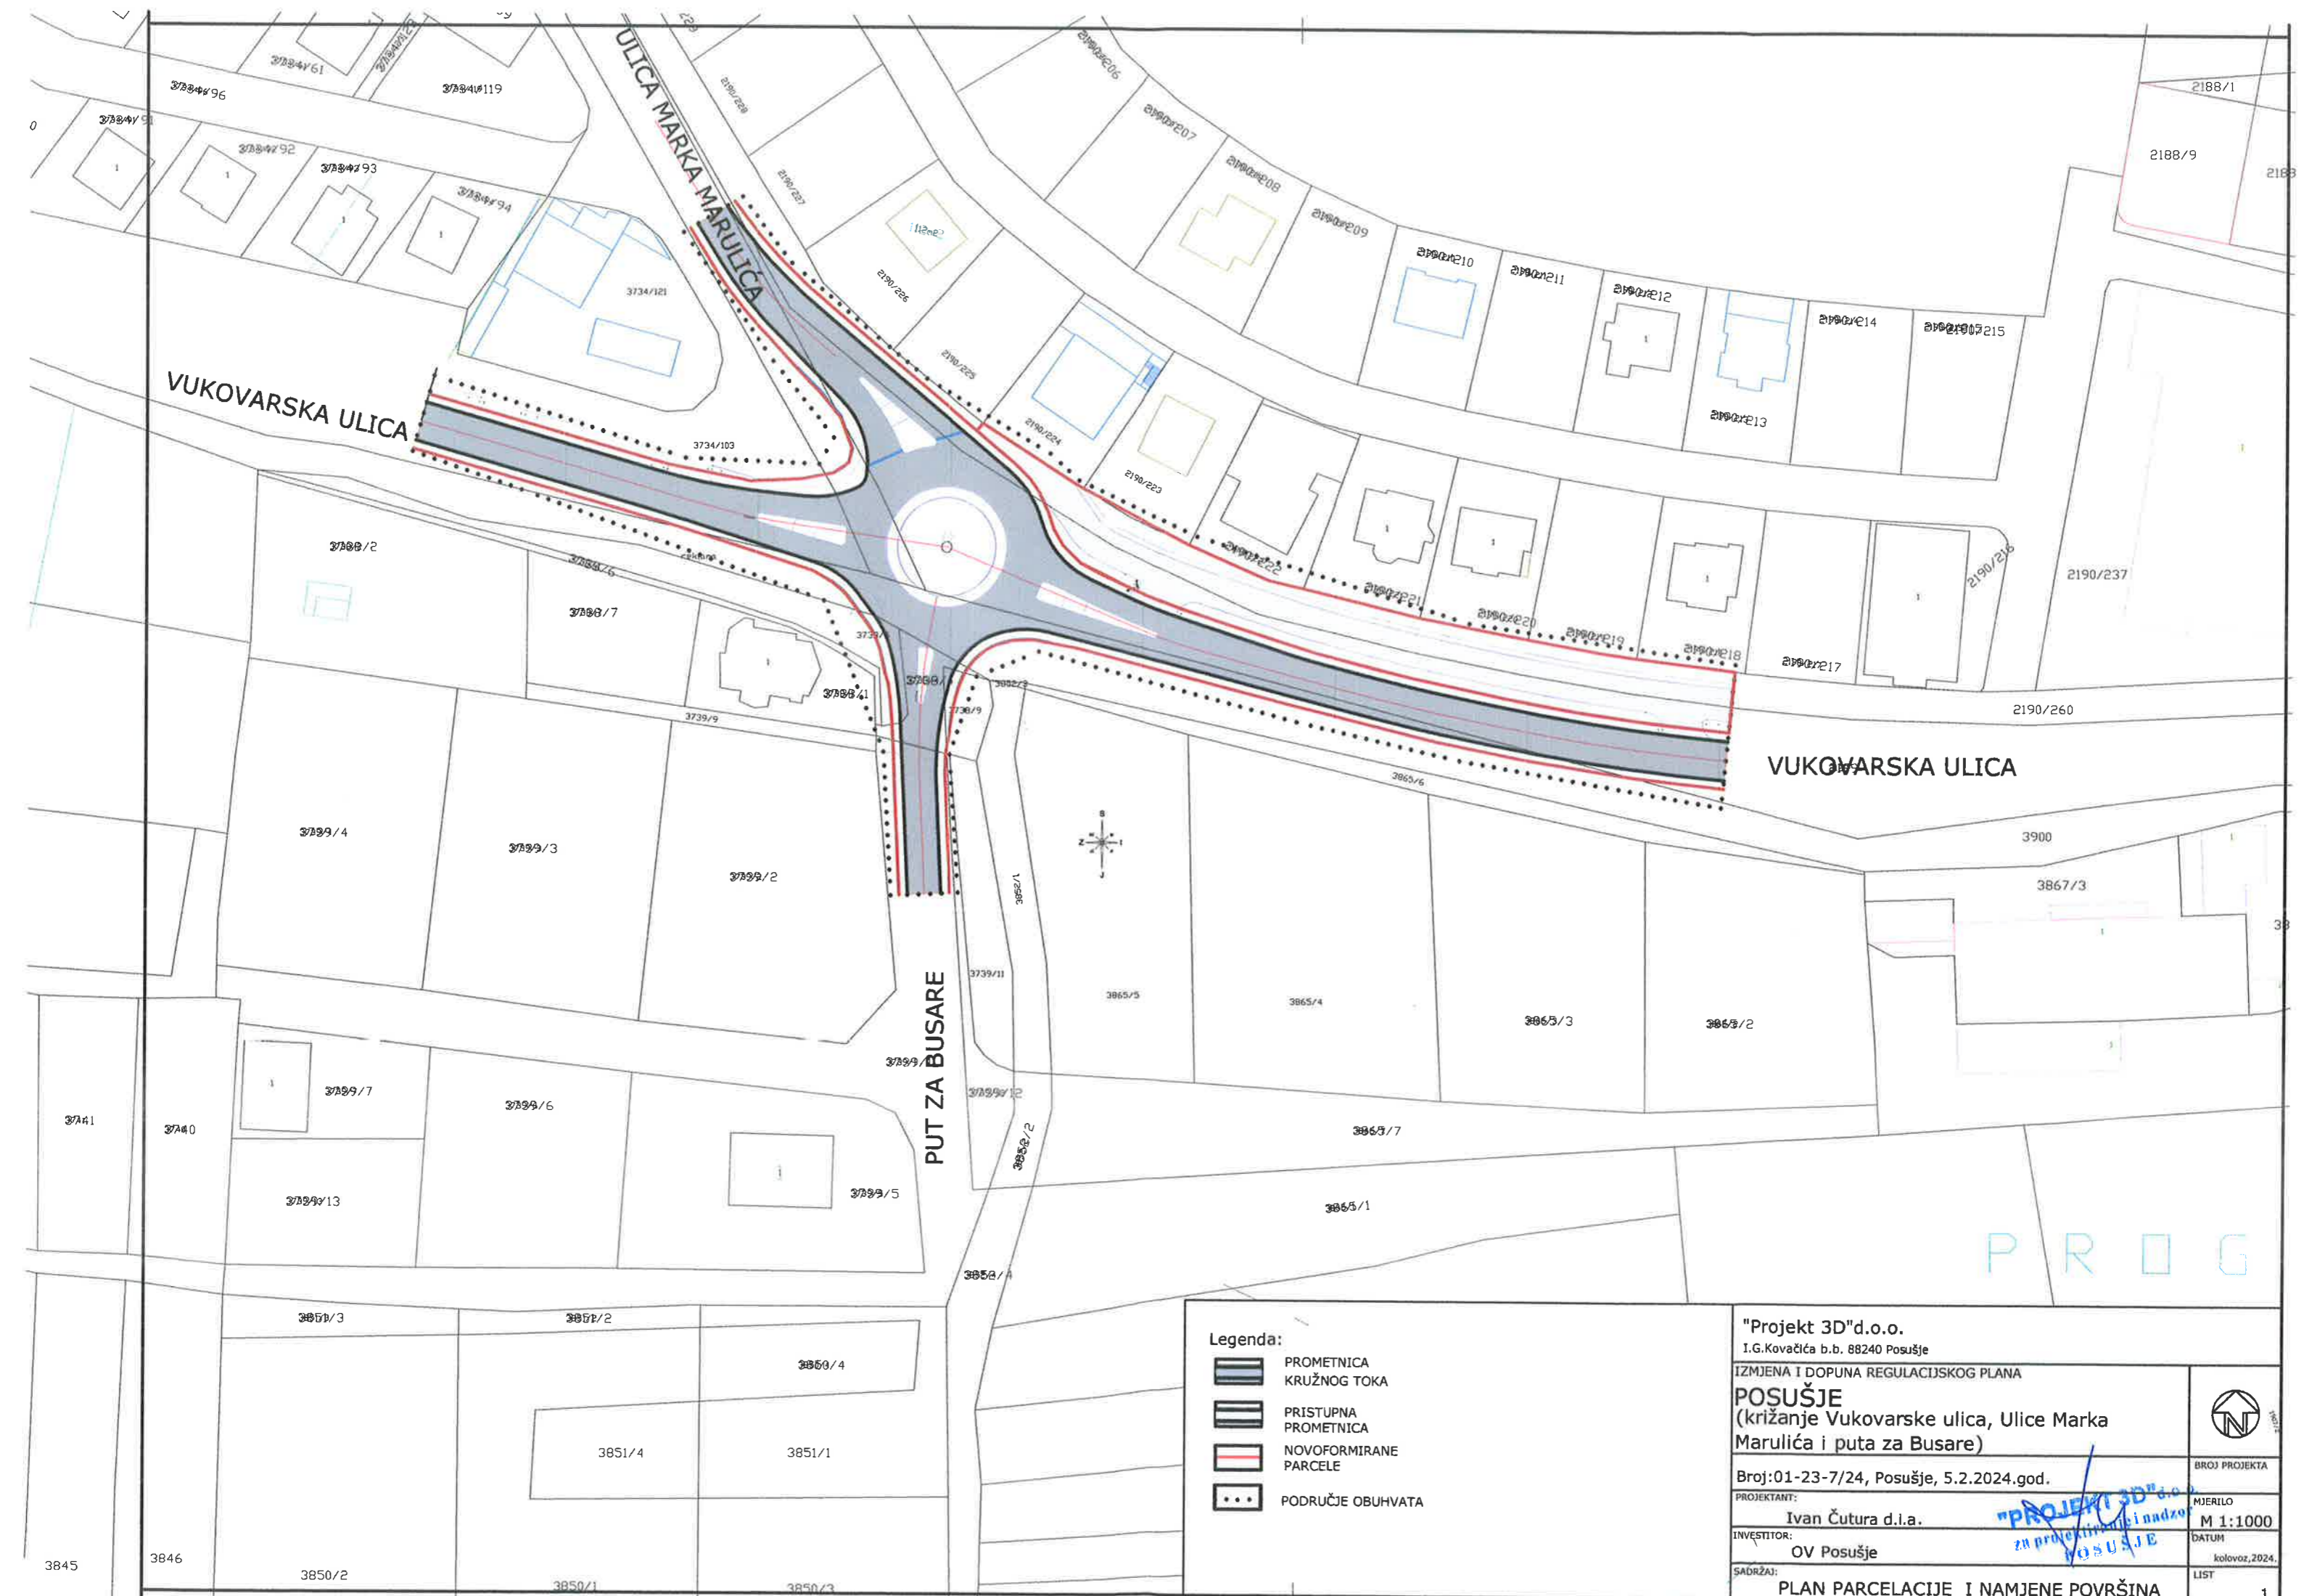

- Legenda:**
-  PROMETNICA KRUŽNOG TOKA
  -  PRISTUPNA PROMETNICA
  -  NOVOFORMIRANE PARCELE
  -  PODRUČJE OBUHVATA

<p>"Projekt 3D"d.o.o. I.G.Kovačića b.b. 88240 Posušje</p>		
<p>IZMJENA I DOPUNA REGULACIJSKOG PLANA <b>POSUŠJE</b> (križanje Vukovarske ulica, Ulice Marka Marulića i puta za Busare)</p>		
<p>Broj:01-23-7/24, Posušje, 5.2.2024.god.</p>		<p>BROJ PROJEKTA</p>
<p>PROJEKTANT: Ivan Čutura d.l.a.</p>	<p>INVESTITOR: OV Posušje</p>	<p>MJERILO M 1:1000</p>
<p>SADRŽAJ: PLAN PARCELACIJE I NAMJENE POVRŠINA</p>		<p>DATUM kolovoz, 2024.</p>
		<p>LIST 1</p>

PROG