

Bosna i Hercegovina  
FEDERACIJA BOSNE I HERCEGOVINE  
ŽUPANIJA ZAPADNOHERCEGOVAČKA  
OPĆINA POSUŠJE  
OPĆINSKI NAČELNIK

Broj: 01 – 1197/23  
Posušje, 13. 09. 2024. godine

Općinski načelnik općine Posušje, na temelju članka 41. Zakona o prostornom uređenju („Narodne novine Županije Zapadnohercegovačke“, broj: 7/24) te članka 100. stavak 1. Statuta općine Posušje („Službeni glasnik općine Posušje“, broj: 1/08, 8/08, 2/10 i 1/17) i na temelju ukazanih potreba donosi:

**ODLUKU**  
o javnoj raspravi o Prijedlogu regulacijskog plana  
RAKITNO – POKLEČANI (Ivankovića groblje)

**I.**

Stavlja se na javnu raspravu Prijedlog regulacijskog plana RAKITNO – POKLEČANI (Ivankovića groblje). Urbanističko tehnički uvjeti dati su u cilju definiranja prometnih i drugih javnih površina, te definiranje parcele za proširenje Ivankovića groblja, u naselju Poklečani, općina Posušje, za potrebe rješavanja vlasničkih odnosa vezanih za predmetno zemljište te za potrebe legalizacije postojećih i izgradnje novih građevinskih objekata.

**II.**

Odluka o pristupanju izradi predmetnog plana usvojena je od strane Općinskog vijeća općine Posušje, pod brojem: 01-23-216/23 od 30.11.2023. godine.

**III.**

Nositelj izrade predmetnog plana je Služba za imovinsko-pravne, geodetske poslove, katastar, prostorno uređenje i zaštitu okoliša, Odsjek za prostorno uređenje i zaštitu okoliša općine Posušje. Prijedlog predmetnog plana izradio je „PROJEKT 3D“ d.o.o. Posušje.

**IV.**

Prijedlog predmetnog plana stavlja se na javni uvid u trajanju od 12.09. 2024. godine do 18.10. 2024. godine. Termin održavanja javne rasprave je dana 18.10. 2024. godine u 12<sup>00</sup> sati, u vijećnici zgrade općine Posušje.


**V.**

Pozivaju se sve zainteresirane stranke, građani i svi drugi zainteresirani javni subjekti da svoje eventualne primjedbe i prijedloge u pismenom obliku u vremenskom trajanju javnog uvida dostave Službi za imovinsko-pravne, geodetske poslove, katastar, prostorno uređenje i zaštitu okoliša, Odsjek za prostorno uređenje i zaštitu okoliša općine Posušje kao i tijekom zakazanog termina javne rasprave.

Dostaviti:

1. Odsjeku za prostorno uređenje i zaštitu okoliša x 5;
2. Pismohrani.



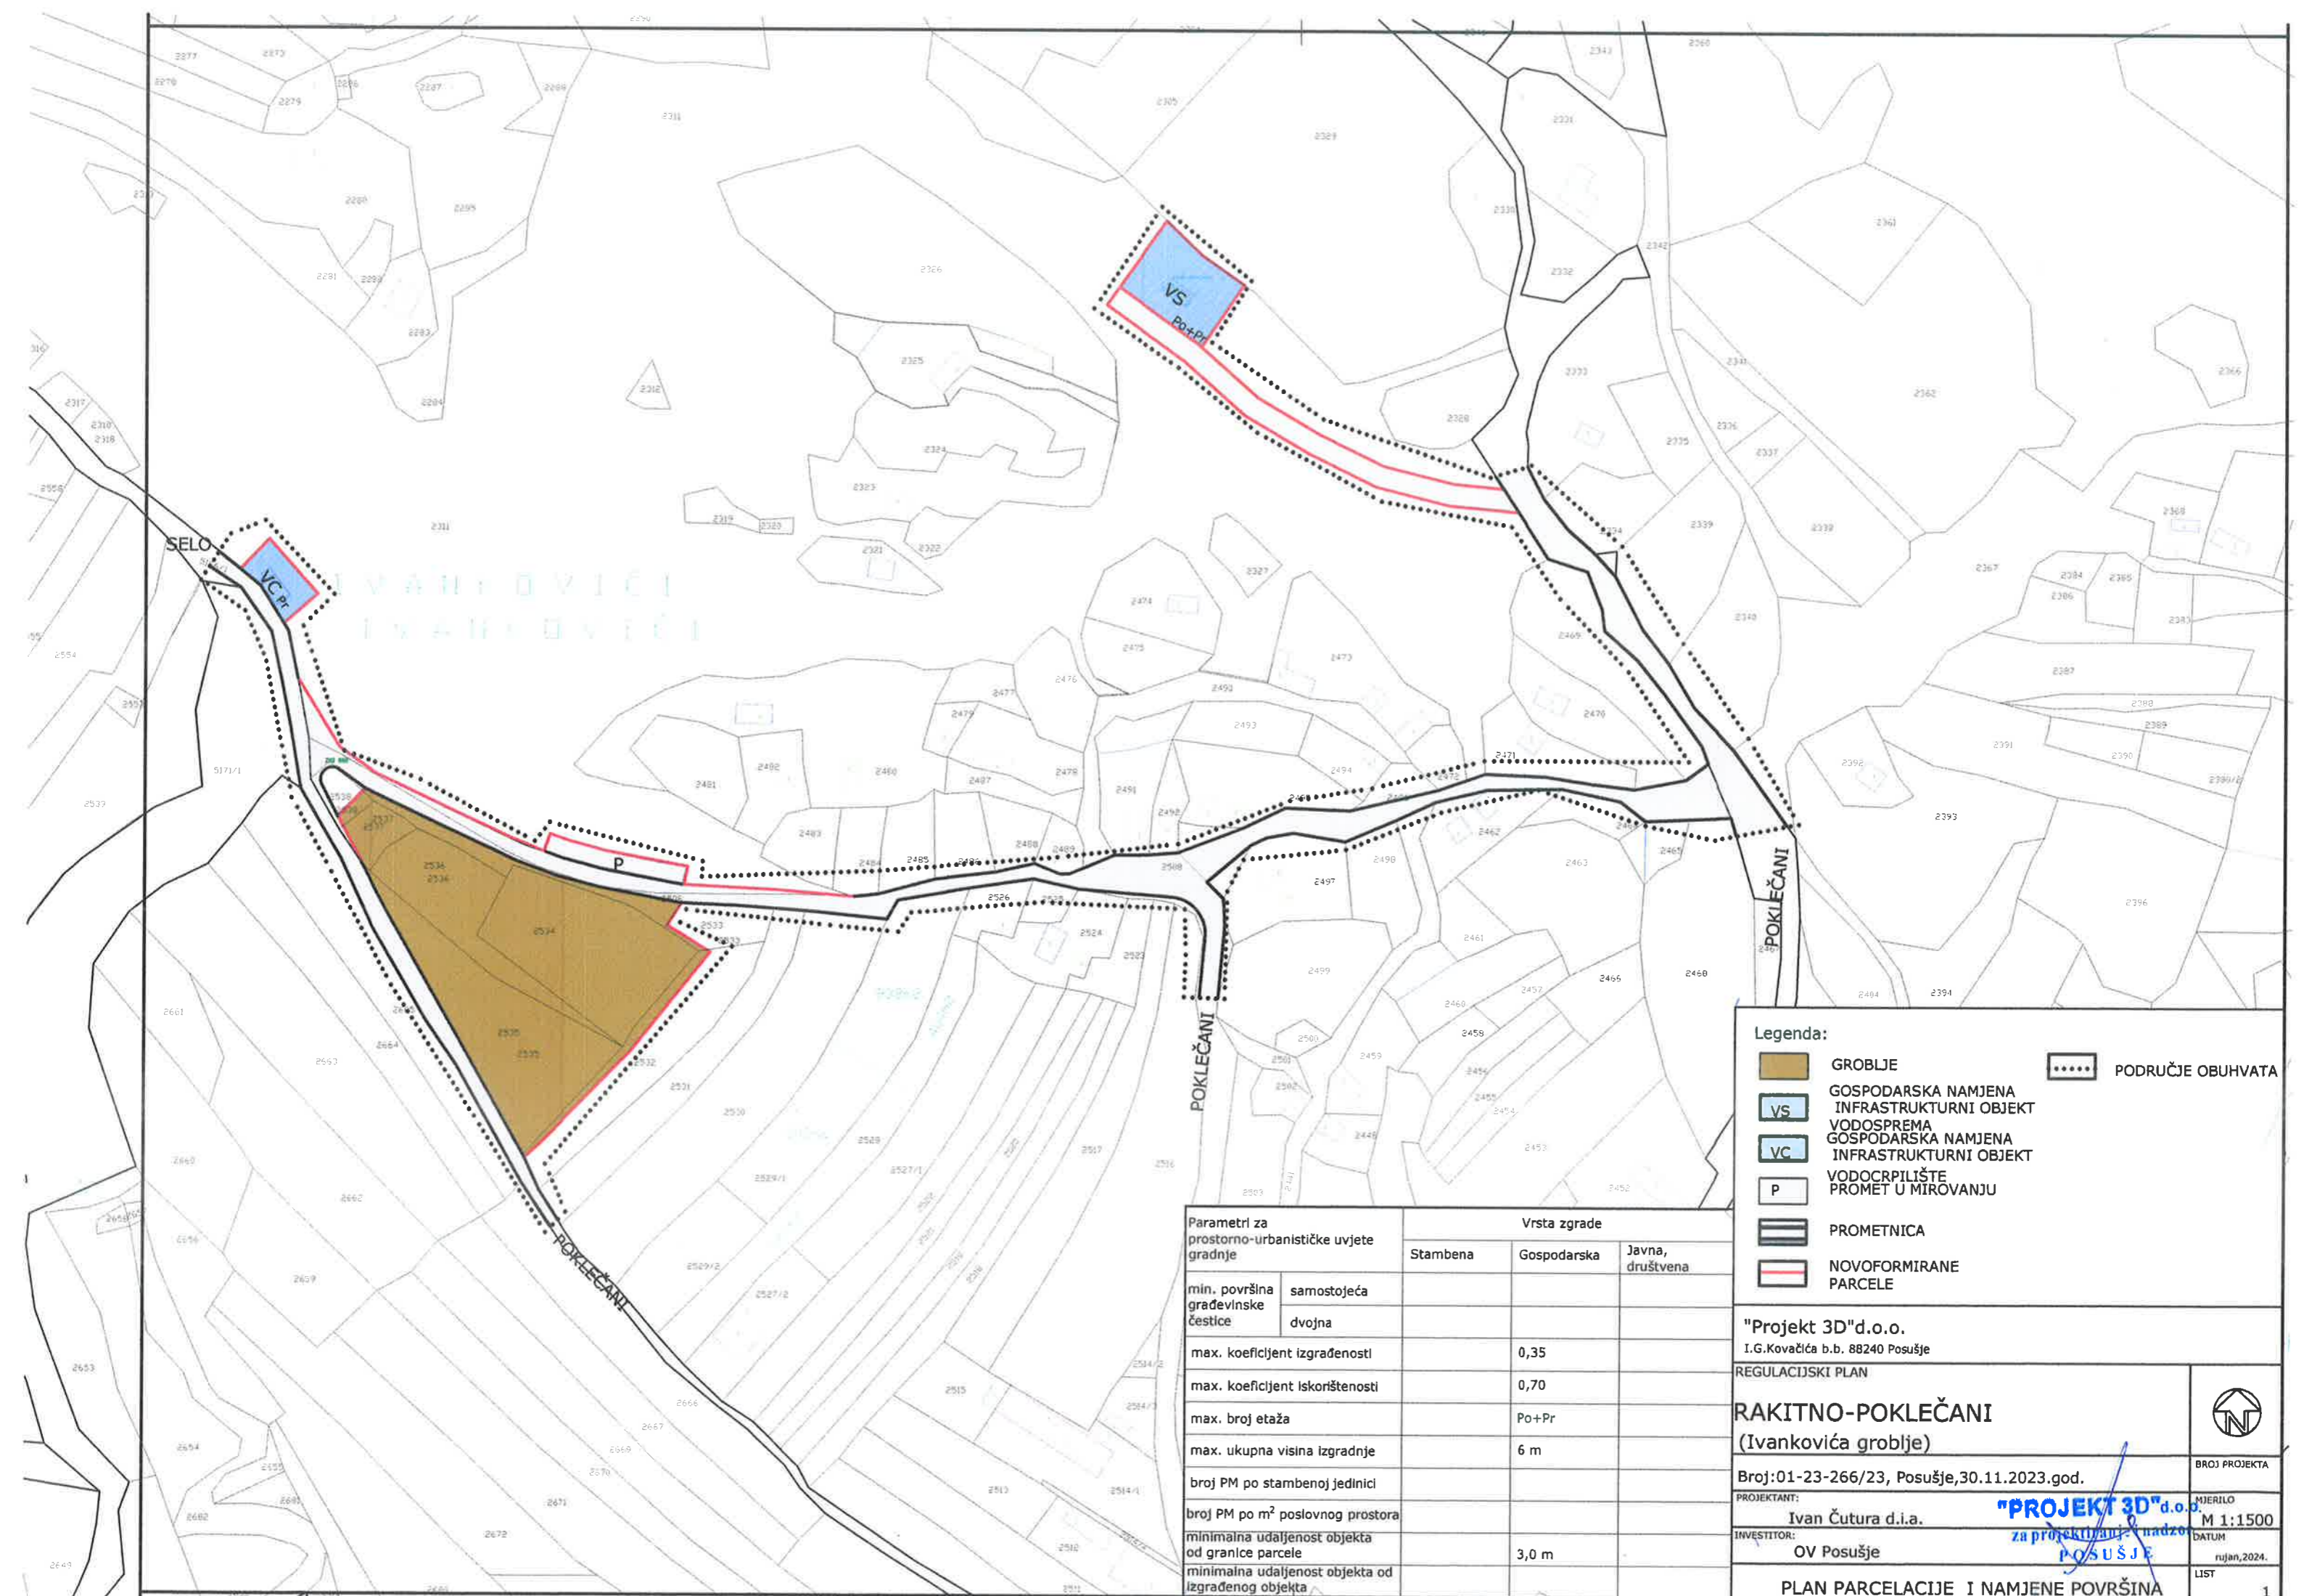

**Legenda:**

	GROBLJE		PODRUČJE OBUHVATA
	GOSPODARSKA NAMJENA INFRASTRUKTURNI OBJEKT VODOPREMA		
	GOSPODARSKA NAMJENA INFRASTRUKTURNI OBJEKT		
	VODOCRPILIŠTE PROMET U MIROVANJU		
	PROMETNICA		
	NOVOFORMIRANE PARCELE		

Parametri za prostorno-urbanističke uvjete gradnje		Vrsta zgrade		
		Stambena	Gospodarska	Javna, društvena
min. površina građevinske čestice	samostojeća			
	dvojna			
max. koeficijent izgrađenosti			0,35	
max. koeficijent iskorištenosti			0,70	
max. broj etaža			Po+Pr	
max. ukupna visina izgradnje			6 m	
broj PM po stambenoj jedinici				
broj PM po m <sup>2</sup> poslovnog prostora				
minimalna udaljenost objekta od granice parcele			3,0 m	
minimalna udaljenost objekta od izgrađenog objekta				

"Projekt 3D"d.o.o.  
I.G.Kovačića b.b. 88240 Posušje

REGULIJSKI PLAN

**RAKITNO-POKLEČANI**  
(Ivankovića groblje)

Broj:01-23-266/23, Posušje,30.11.2023.god.

PROJEKTANT:  
Ivan Čutura d.i.a.

INVESTITOR:  
OV Posušje

PLAN PARCELACIJE I NAMJENE POVRŠINA

**"PROJEKT 3D"d.o.o.**  
za projektiranje i nadzor  
POSUŠJE

MJERILO  
M 1:1500

DATUM  
rujan, 2024.

BROJ PROJEKTA

LIST

1